


LEYENDA


LÍMITE MUNICIPAL
LÍMITE DE NUCLEO HABITADO

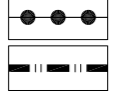

UDALERRI MUGA
BIZTANLEDUN GUNEAREN MUGA

EDIFICACIONES*


EDIFICACION RESIDENCIAL
RESIDENCIAL
RESIDENCIA ANTERIOR A 1950
RESIDENCIA ANTERIOR A PRUG
ACTIVIDAD ECONÓMICA
EQUIPAMIENTOS y/O ESPACIO LIBRE ASOCIADO
SUELO DE INFRAESTRUCTURAS EXISTENTES
BIEN INMUEBLE PROPUESTO

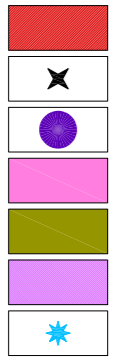

EGOITZA
1950 LEHENAGOKO ETXEBIZITZA
PRUG LEHENAGOKO ETXEBIZITZA
AKTIBITATE EKONOMIKOA
EKIPAMENDUAK edota ATXIKITURIKO ESPAZIO LIBREA
EGUNGO AZPIEGITUREN LURZORUA
PROPOSATURIKO ONDASUN HIGIEZINA

URBANIZACION*

ESPACIOS LIBRES USO Y DOMINIO PÚBLICO
VIALIDAD PAVIMENTADA
VIALIDAD SIN PAVIMENTAR
ACERA PAVIMENTADA

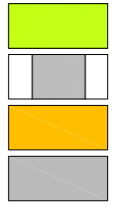


ERABILERA ETA JABEGO PUBLIKOKO ESPAZIO LIBREAK
ASFALTATURIKO BIDEA
ASFALTATU GABEKO BIDEA
PABIMENTATURIKO ESPALOA

LEIENDA

*ERAIKINAK

*HIRITARTZEA

AKORDA		BASERRIAK	
CASERÍOS		BASERRIAK	
Nº CASERÍOS ANTERIORES A 1950	18.00	1.950 BAINO LEHENAGOKO BASERRI KOPURUA	
Nº CASERÍOS EXISTENTES en la ACTUALIDAD	18.00	GAUR EGUNGO BASERRI KOPURUA	
Nº CASERÍOS A LA ENTRADA EN VIGOR DEL PRUG	18.00	UBEEKG INDARREAN JARRI BAINO LEHENAGOKO BASERRI KOPURUA	
Nº CASERÍOS CONSTRUIDOS con POSTERIORIDAD al PRUG	0.00	UBEEKG ONDOREN ERAIKITAKOAK	
Nº MÁXIMO DE NUEVOS CASERÍOS POSIBLES según PRUG	18.00	UBEEKG ARABERA GEHIENGO BASERRI KOPURUA	
Nº MÁXIMO DE NUEVOS CASERÍOS POSIBLES según L 2/2006 (total 25)	7.00	2/2006 LEGEAREN ARABERA GEHIENGO BASERRI KOP (25 GUZTIRA)	
Nº MÁXIMO DE NUEVOS CASERÍOS a prever por PLANEAMIENTO	7.00	PLANGINTZAK AURREIKUSTEN DUEN GEHIENEZKO BASERRI KOPURUA	
Nº TOTAL CASERÍOS EXISTENTES Y PREVISTOS	25.00	BASERRI KOPURUA GUZTIRA <25	
VIVIENDAS		ETXEBIZITZAK	
Nº VIVIENDAS EXISTENTES en la ACTUALIDAD	19.00	GAUR EGUNGO ETXEBIZITZA KOPURUA	
Nº VIVIENDAS ANTERIORES A 1950	19.00	1950 BAINO LEHENAGOKO ETXEBIZITZA KOPURUA	
Nº VIVIENDAS POSIBLES según L2/2006; 50% ANTES DE 1950	9.50	2/2006-REN ARABERA GEHIENGO ETXEB. KOP.: 1950 BAINO LEHEN %50	
EXISTENTES A LA ENTRADA EN VIGOR EL PRUG	13.00	UBEEKG INDARREAN JARTZEAN ETXEBIZITZA KOP.	
CONSTRUIDAS CON POSTERIORIDAD AL PRUG*	0.00	UBEEKG ONDOREN ERAIKITAKOAK	
Nº MÁXIMO NUEVAS VIVIENDAS según PRUG	13.00	UBEEKG ARABERA GEHIENGO ETXEBIZITZA KOPURUA	
Nº MÁXIMO DE NUEVAS VIVIENDAS a prever por PLANEAMIENTO	10	PLANGINTZAK AURREIKUSITAKO ETXEBIZITZA KOPURUA	
SUPERFICIE CONSTRUIDA DE VIVIENDAS ANTERIORES A 1950		1950 BAINO LEHENAGOKO ETXEBIZITZEN AZALERA ERAIKIA	
SUPERFICIE CONSTRUIDA MAX VIVIENDAS DEL NÚCLEO		NUKLEOAREN ETXEBIZITZEN GEHIENEZKO AZALERA ERAIKIA	
Nº MÁXIMO DE NUEVOS CASERÍOS PREVISTOS por PLANEAMIENTO	7.00	PLANGINTZAK AURREIKUSTEN DUEN GEHIENEZKO BASERRI KOPURUA	
Nº MÁXIMO DE NUEVAS VIVIENDAS PREVISTAS por PLANEAMIENTO	10.00	PLANGINTZAK AURREIKUSITAKO ETXEBIZITZA KOPURUA	

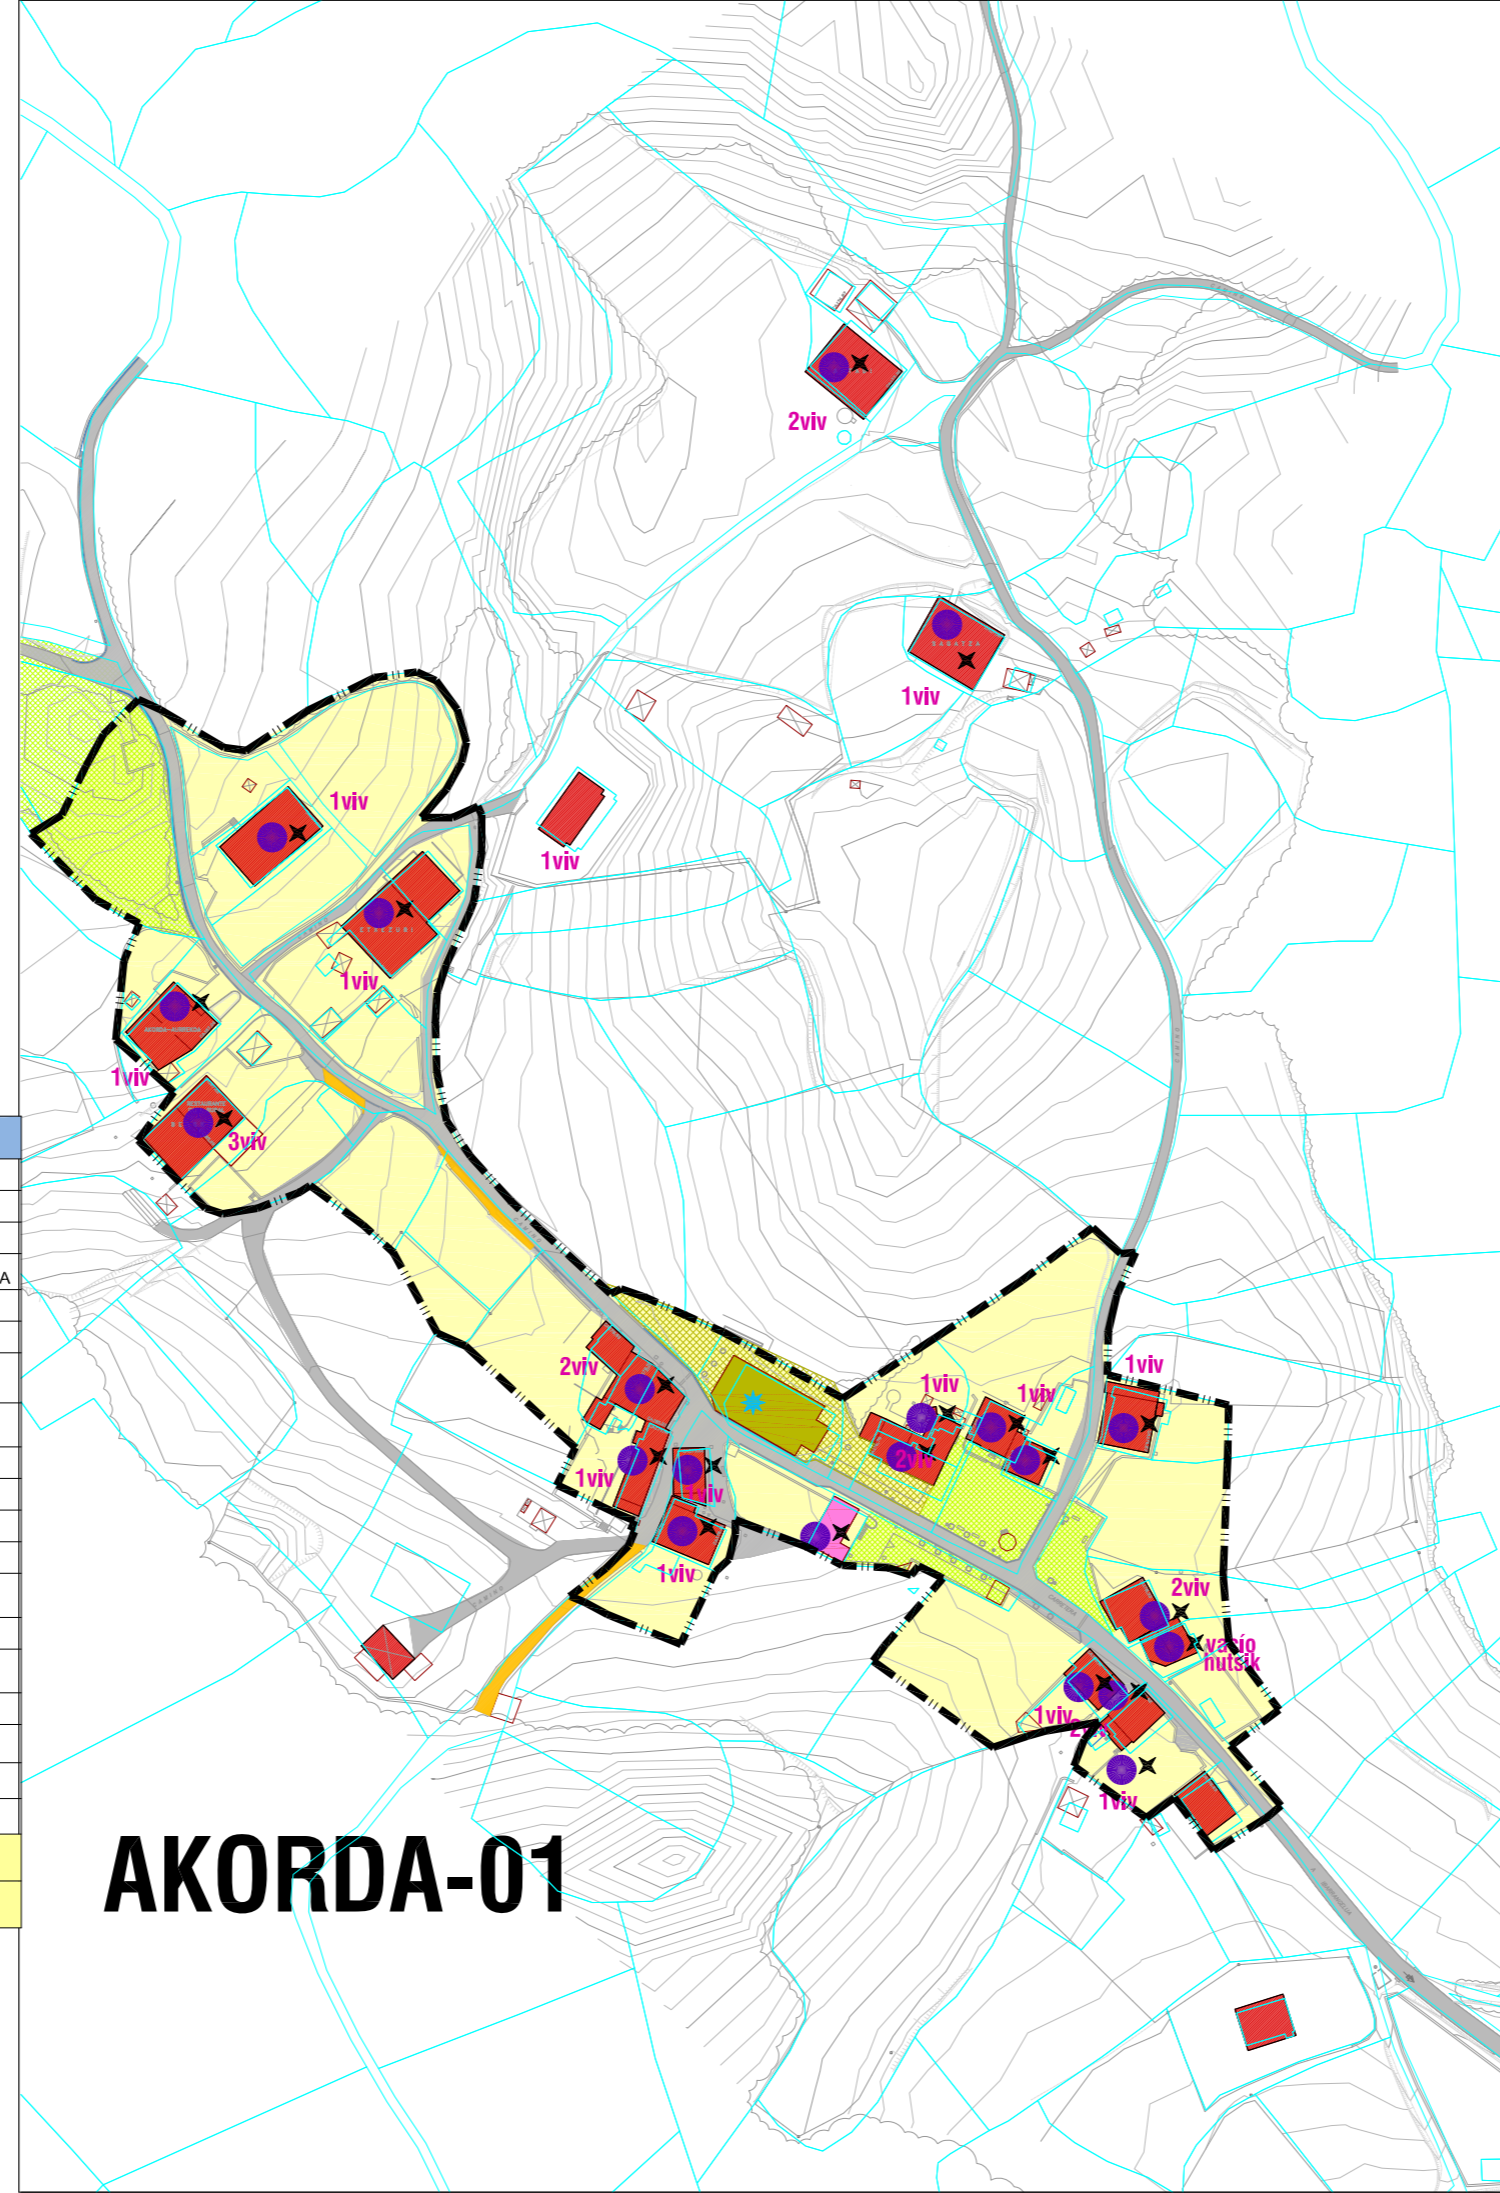

AKORDA-01

AYUNTAMIENTO DE IBARRANGELU

IBARRANGELUKO UDALA


PLAN GENERAL DE ORDENACION URBANA
IBARRANGELU



IBARRANGELUKO
HIRIA ANTOLATZEKO
PLAN OROKORRA

documento de AVANCE

AURRERAKINA dokumentua

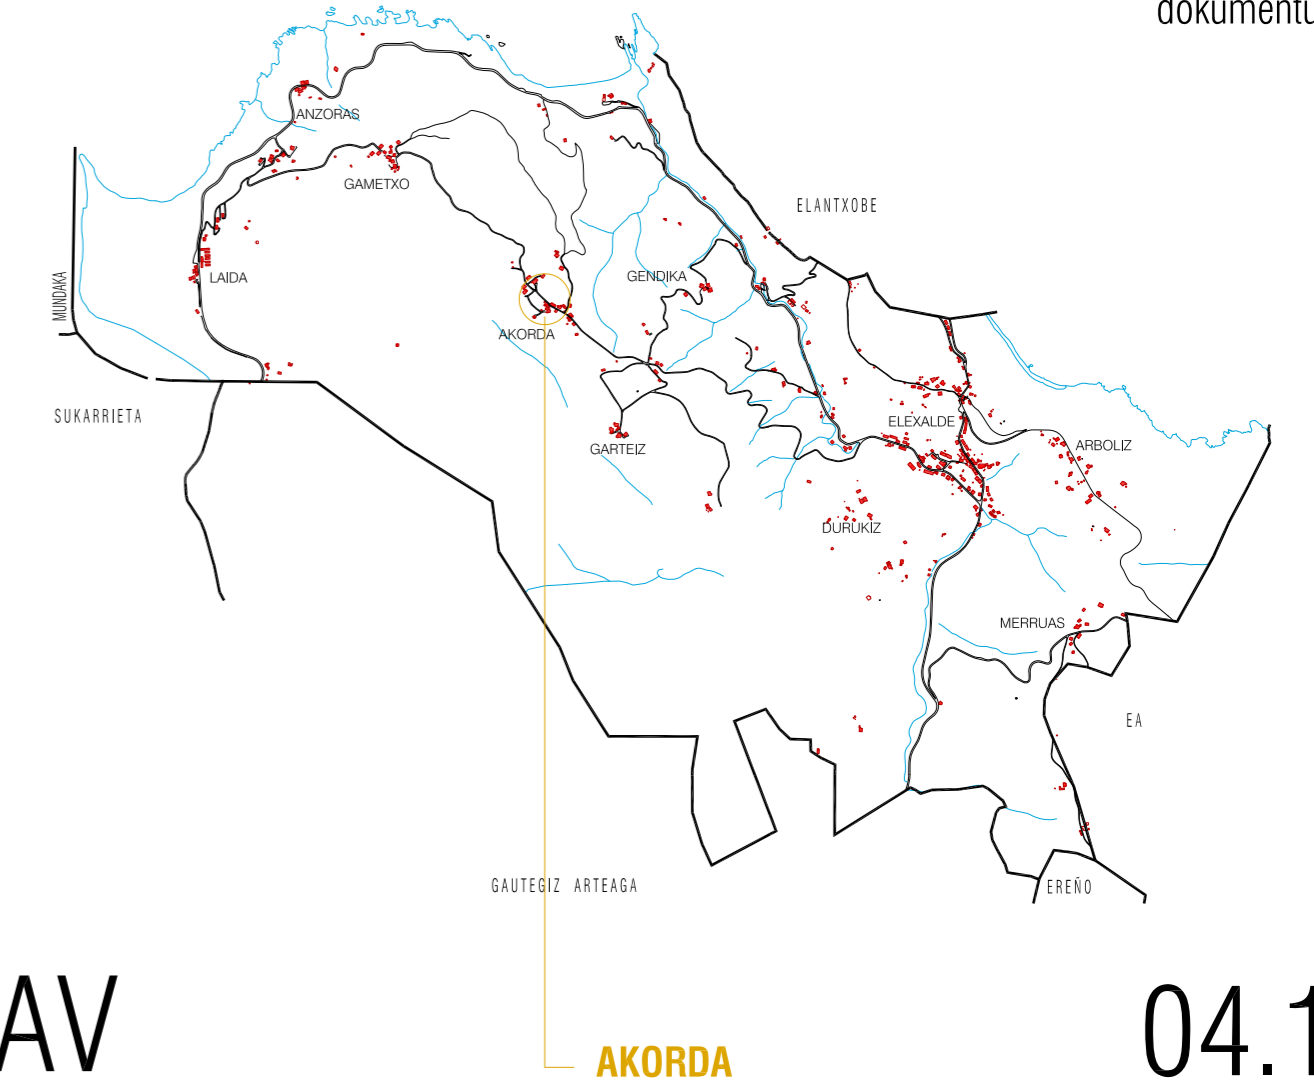

AV

04.1

ORDENACIÓN ESTRUCTURAL:
SUELO NO URBANIZABLE DE NUCLEO RURAL

EGITURAZKO ANTOLAMENDUA:
LANDA-GUNEETAKO LURZORU
URBANIEZAEZINARE

escala
1/2.000
fecha
MAYO-2016

eskala
1/2.000
data
2016-MAIATZA

ARQUITECTOS

Mª BEGOÑA ARBE ACHA
ULA IRURETAGOiena BUSTURIA

ARKITEKTOAK