


LEYENDA

<p>LÍMITE MUNICIPAL</p> <p>LÍMITE DE NUCLEO HABITADO</p>	UDALERRI MUGA BIZTANLEDUN GUNEAREN MUGA
--	--

<p>EDIFICACIONES*</p> <p>EDIFICACION RESIDENCIAL</p> <p>RESIDENCIAL</p> <p>RESIDENCIA ANTERIOR A 1950</p> <p>RESIDENCIA ANTERIOR A PRUG</p> <p>ACTIVIDAD ECONÓMICA</p> <p>EQUIPAMIENTOS y/O ESPACIO LIBRE ASOCIADO</p> <p>SUELO DE INFRAESTRUCTURAS EXISTENTES</p> <p>BIEN INMUEBLE PROPUESTO</p>	<p> EGOITZA 1950 LEHENAGOKO ETXEBIZITZA PRUG LEHENAGOKO ETXEBIZITZA AKTIBITATE EKONOMIKOA EKIPAMENDUAK edota ATXIKITURIKO ESPAZIO LIBREA EGUNGO AZPIEGITUREN LURZORUA PROPOSATURIKO ONDASUN HIGIEZINA </p>	<p>*ERAIKINAK</p> <p>ETXEBIZITZA ERAIKINAK</p>
--	---	---

<p>URBANIZACION*</p> <p>ESPACIOS LIBRES USO Y DOMINIO PÚBLICO</p> <p>VIALIDAD PAVIMENTADA</p> <p>VIALIDAD SIN PAVIMENTAR</p> <p>ACERA PAVIMENTADA</p>	<p> ERABILERA ETA JABEGO PUBLIKOKO ESPAZIO LIBREAK ASFALTATURIKO BIDEA ASFALTATU GABEKO BIDEA PABIMENTATURIKO ESPALOA </p>	<p>*HIRITARTZEA</p>
--	---	----------------------------

AKORDA		BASERRIAK	
CASERÍOS			
Nº CASERÍOS ANTERIORES A 1950	18.00	1.950 BAINO LEHENAGOKO BASERRI KOPURUA	
Nº CASERÍOS EXISTENTES en la ACTUALIDAD	18.00	GAUR EGUNGO BASERRI KOPURUA	
Nº CASERÍOS A LA ENTRADA EN VIGOR DEL PRUG	18.00	UBEEKG INDARREAN JARRI BAINO LEHENAGOKO BASERRI KOPURUA	
Nº CASERÍOS CONSTRUIDOS con POSTERIORIDAD al PRUG	0.00	UBEEKG ONDOREN ERAIKITAKOAK	
Nº MÁXIMO DE NUEVOS CASERÍOS POSIBLES según PRUG	18.00	UBEEKG ARABERA GEHIENGO BASERRI KOPURUA	
Nº MÁXIMO DE NUEVOS CASERÍOS POSIBLES según L 2/2006 (total 25)	7.00	2/2006 LEGEAREN ARABERA GEHIENGO BASERRI KOP (25 GUZTIRA)	
Nº MÁXIMO DE NUEVOS CASERÍOS a prever por PLANEAMIENTO	7.00	PLANGINTZAK AURREIKUSTEN DUEN GEHIENEZKO BASERRI KOPURUA	
Nº TOTAL CASERÍOS EXISTENTES y PREVISTOS	25.00	BASERRI KOPURUA GUZTIRA <25	
VIVIENDAS		ETXEBIZITZAK	
Nº VIVIENDAS EXISTENTES en la ACTUALIDAD	19.00	GAUR EGUNGO ETXEBIZITZA KOPURUA	
Nº VIVIENDAS ANTERIORES A 1950	19.00	1950 BAINO LEHENAGOKO ETXEBIZITZA KOPURUA	
Nº VIVIENDAS POSIBLES según L2/2006; 50% ANTES DE 1950	9.50	2/2006-REN ARABERA GEHIENGO ETXEB. KOP.: 1950 BAINO LEHEN %50	
EXISTENTES A LA ENTRADA EN VIGOR EL PRUG	13.00	UBEEKG INDARREAN JARTZEAN ETXEBIZITZA KOP.	
CONSTRUIDAS CON POSTERIORIDAD AL PRUG*	0.00	UBEEKG ONDOREN ERAIKITAKOAK	
Nº MÁXIMO NUEVAS VIVIENDAS según PRUG	13.00	UBEEKG ARABERA GEHIENGO ETXEBIZITZA KOPURUA	
Nº MÁXIMO DE NUEVAS VIVIENDAS a prever por PLANEAMIENTO	10	PLANGINTZAK AURREIKUSITAKO ETXEBIZITZA KOPURUA	
SUPERFICIE CONSTRUIDA DE VIVIENDAS ANTERIORES A 1950		1950 BAINO LEHENAGOKO ETXEBIZITZEN AZALERA ERAIKIA	
SUPERFICIE CONSTRUIDA MAX VIVIENDAS DEL NÚCLEO		NUKLEOAREN ETXEBIZITZEN GEHIENEZKO AZALERA ERAIKIA	
Nº MÁXIMO DE NUEVOS CASERÍOS PREVISTOS por PLANEAMIENTO	7.00	PLANGINTZAK AURREIKUSTEN DUEN GEHIENEZKO BASERRI KOPURUA	
Nº MÁXIMO DE NUEVAS VIVIENDAS PREVISTAS por PLANEAMIENTO	10.00	PLANGINTZAK AURREIKUSITAKO ETXEBIZITZA KOPURUA	

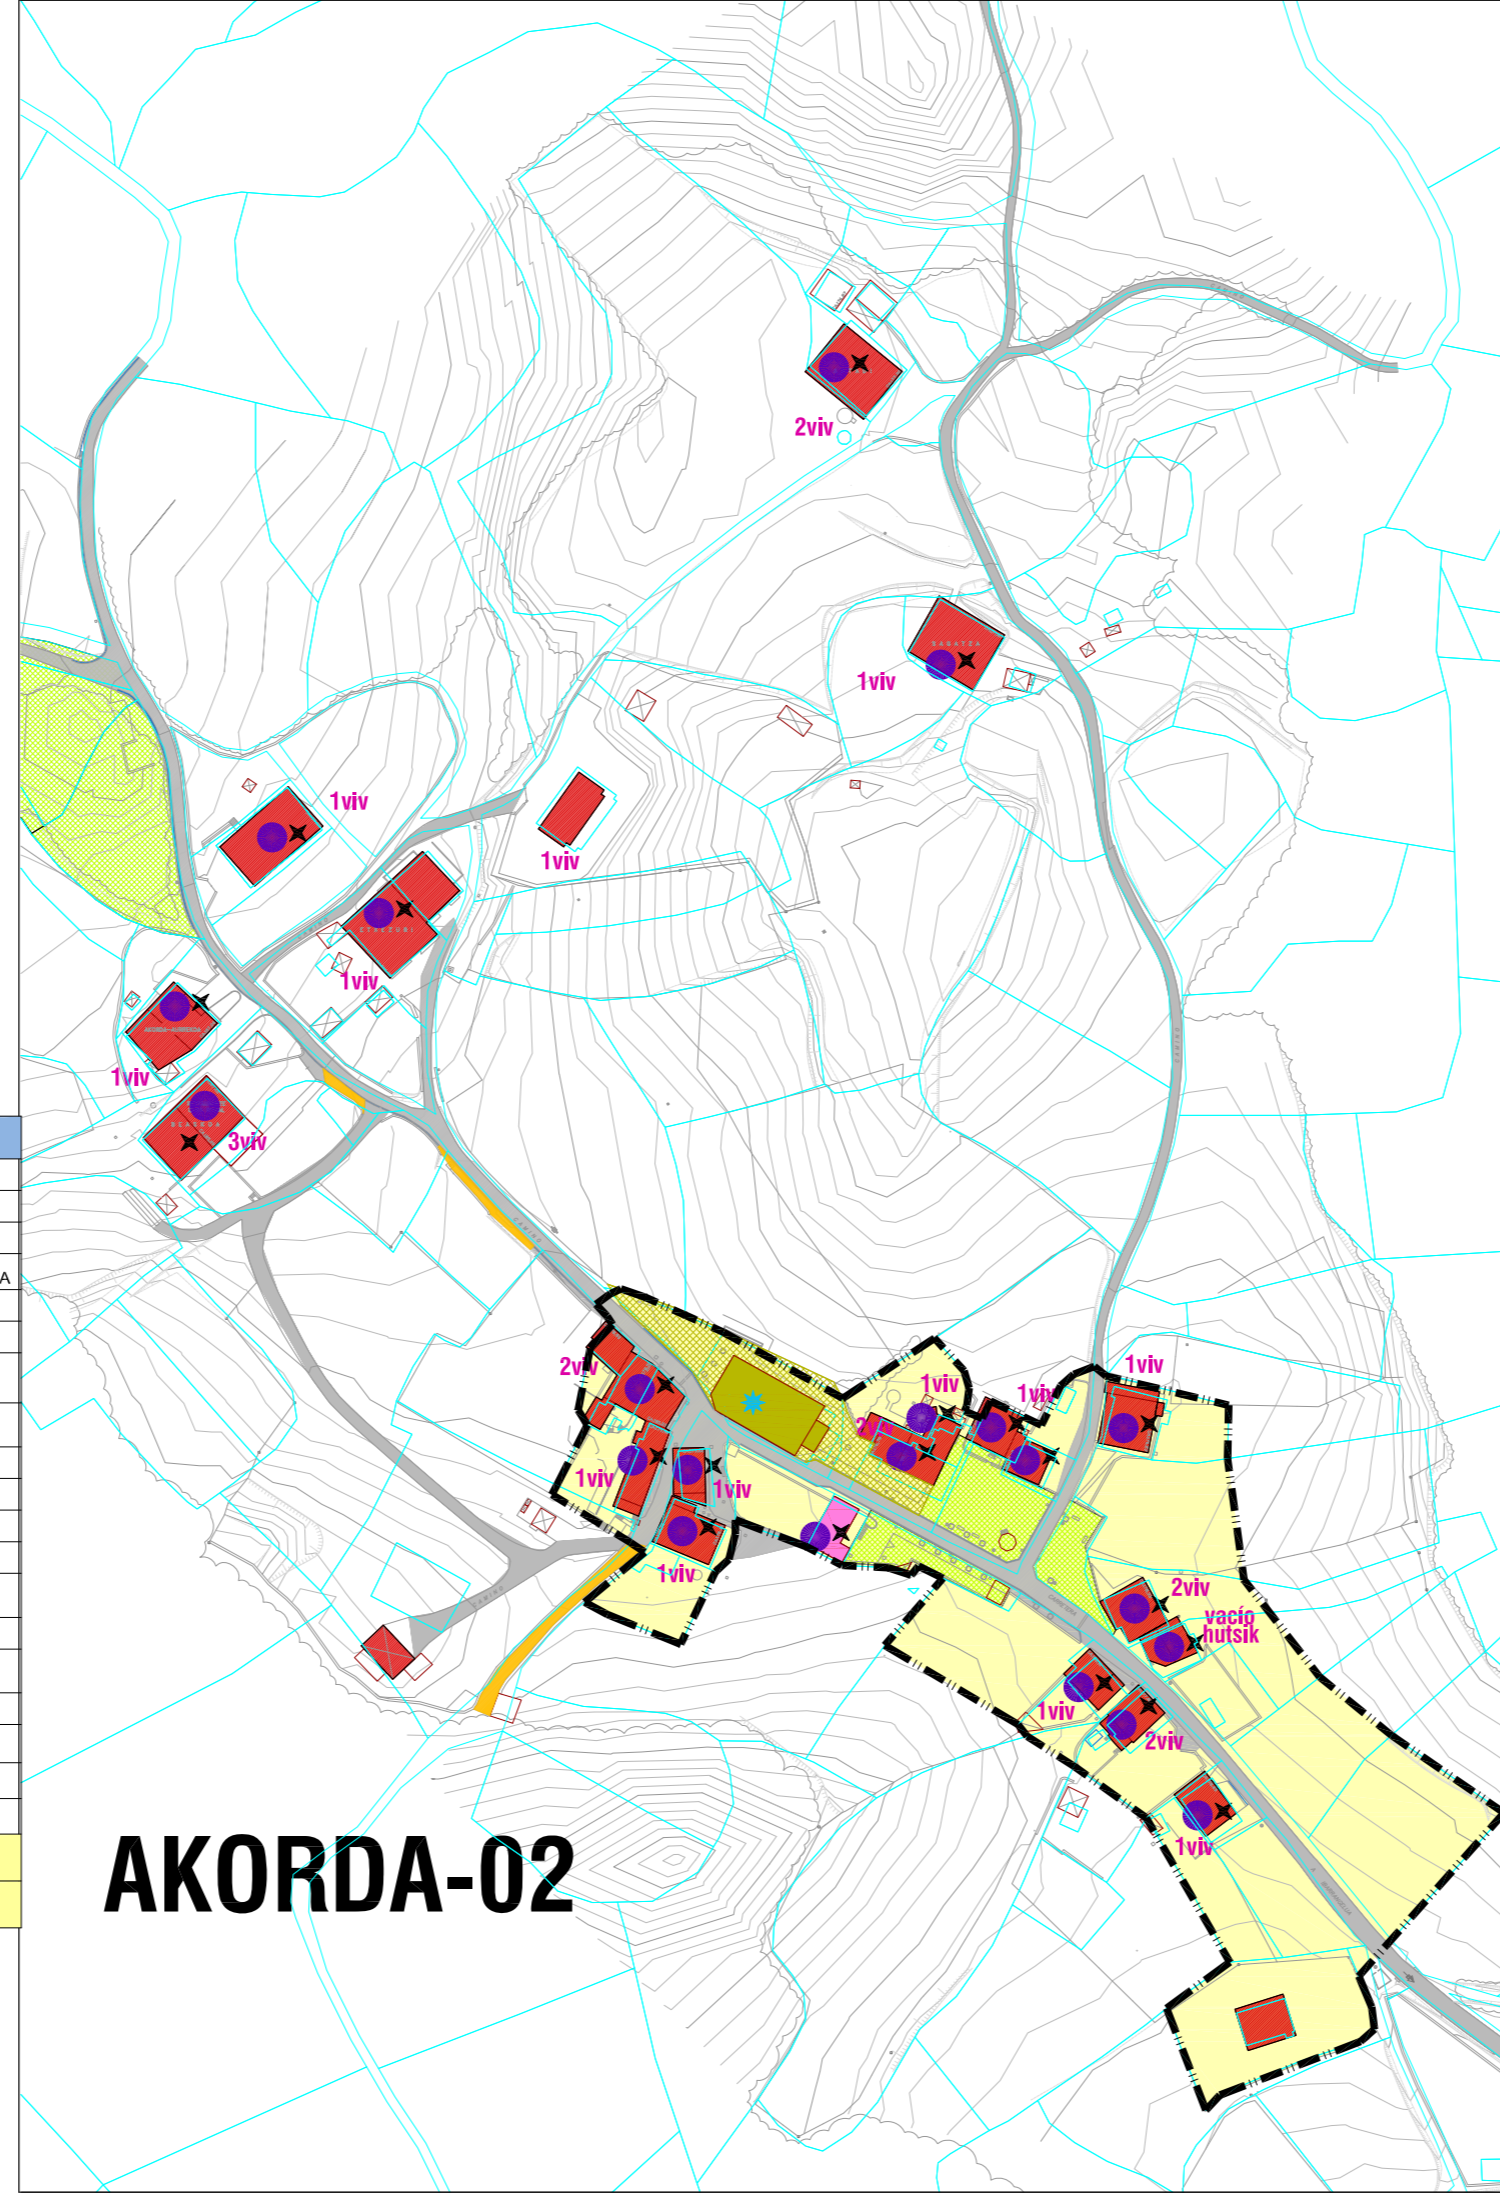

AKORDA-02

AYUNTAMIENTO DE IBARRANGELU

IBARRANGELUKO UDALA


PLAN GENERAL DE ORDENACION URBANA IBARRANGELU



IBARRANGELUKO HIRIA ANTOLATZEKO PLAN OROKORRA

documento de AVANCE

AURRERAKINA dokumentua

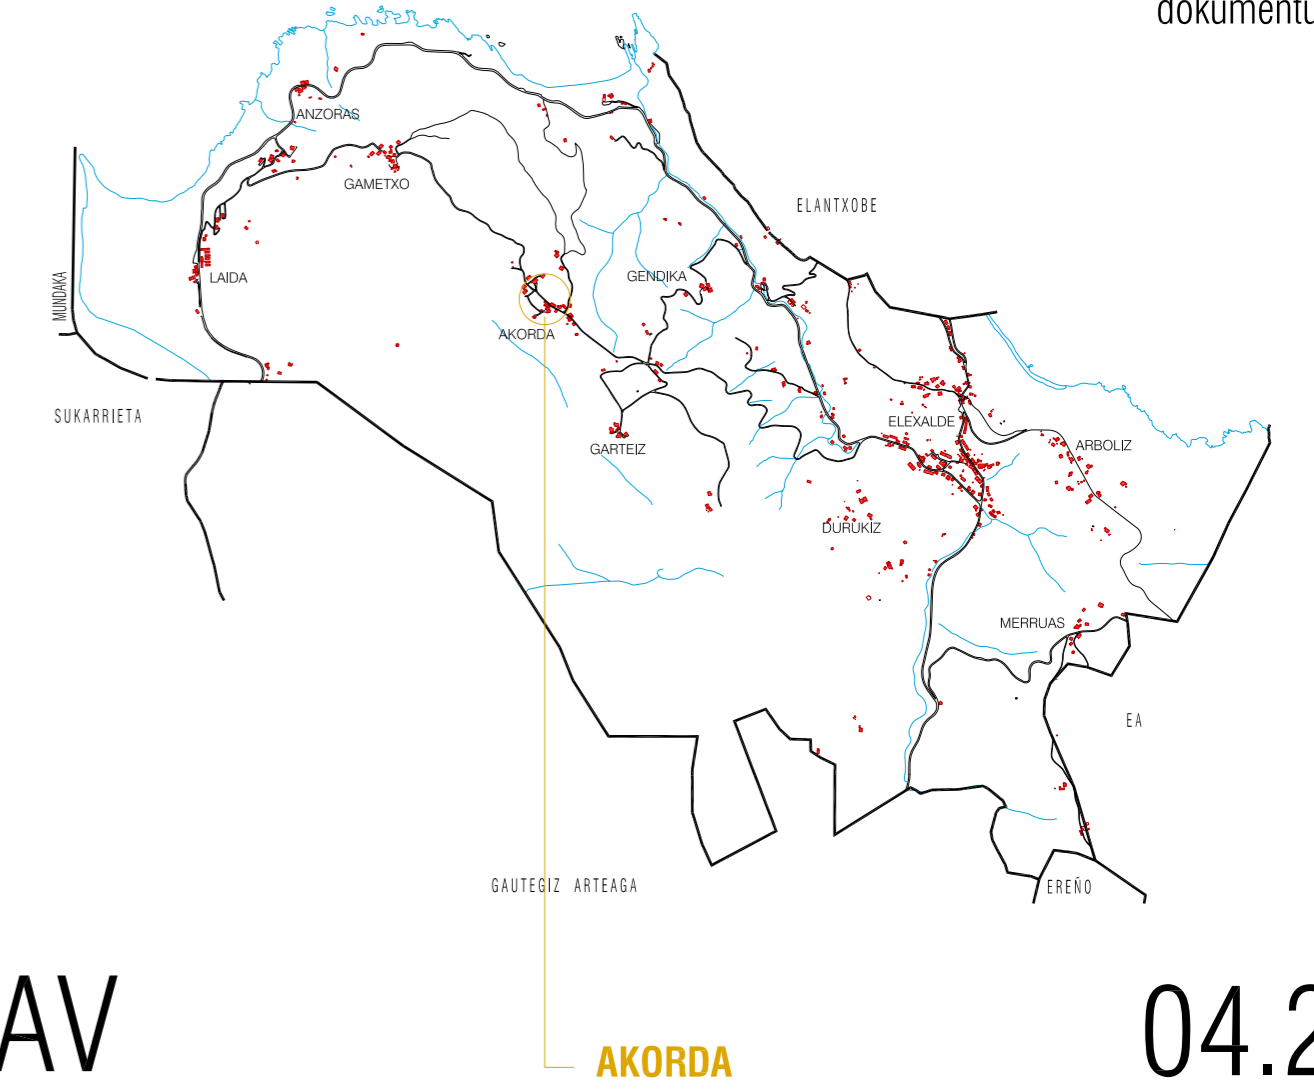

AV

04.2

ORDENACIÓN ESTRUCTURAL: SUELO NO URBANIZABLE DE NUCLEO RURAL

EGITURAZKO ANTOLAMENDUA: LANDA-GUNEETAKO LURZORU URBANIEZAEZINARE

escala 1/2.000
fecha MAYO-2016

eskala 1/2.000
data 2016-MAIATZA

ARQUITECTOS

Mª BEGOÑA ARBE ACHA
ULA IRURETAGOiena BUSTURIA

ARKITEKTOAK