


LEYENDA

<p>LÍMITE MUNICIPAL LÍMITE DE NUCLEO HABITADO</p> <p>EDIFICACIONES*</p> <p>EDIFICACION RESIDENCIAL</p> <p>RESIDENCIAL</p> <p>RESIDENCIA ANTERIOR A 1950</p> <p>RESIDENCIA ANTERIOR A PRUG</p> <p>ACTIVIDAD ECONÓMICA</p> <p>EQUIPAMIENTOS y/O ESPACIO LIBRE ASOCIADO</p> <p>SUELO DE INFRAESTRUCTURAS EXISTENTES</p> <p>BIEN INMUEBLE PROPUESTO</p> <p>URBANIZACION*</p> <p>ESPACIOS LIBRES USO Y DOMINIO PÚBLICO</p> <p>VIALIDAD PAVIMENTADA</p> <p>VIALIDAD SIN PAVIMENTAR</p> <p>ACERA PAVIMENTADA</p>	<p>UDALERRI MUGA</p> <p>BIZTANLEDUN GUNEAREN MUGA</p> <p>*ERAIKINAK</p> <p>EGOITZA</p> <p>1950 LEHENAGOKO ETXEBIZITZA</p> <p>PRUG LEHENAGOKO ETXEBIZITZA</p> <p>AKTIBITATE EKONOMIKOA</p> <p>EKIPAMENDUAK edota ATXIKITURIKO ESPAZIO LIBREA</p> <p>EGUNGO AZPIEGITUREN LURZORUA</p> <p>PROPOSATURIKO ONDASUN HIGIEZINA</p> <p>*HIRITARTZEA</p> <p>ERABILERA ETA JABEGO PUBLIKOKO ESPAZIO LIBREAK</p> <p>ASFALTATURIKO BIDEA</p> <p>ASFALTATU GABEKO BIDEA</p> <p>PABIMENTATURIKO ESPALOA</p>
---	--

LEIENDA

ARBOLIZ		
CASERIOS		BASERRIAK
Nº CASERIOS ANTERIORES A 1950	10	1.950 BAINO LEHENAGOKO BASERRI KOPURUA
Nº CASERIOS EXISTENTES en la ACTUALIDAD	15	GAUR EGUNGO BASERRI KOPURUA
Nº CASERIOS A LA ENTRADA EN VIGOR DEL PRUG	12	UBEEKG INDARREAN JARRI BAINO LEHENAGOKO BASERRI KOPURUA
Nº CASERIOS CONSTRUIDOS con POSTERIORIDAD al PRUG	3,00	UBEEKG ONDOREN ERAIKITAKOAK
Nº MÁXIMO DE NUEVOS CASERIOS POSIBLES según PRUG	9,00	UBEEKG ARABERA GEHIENGO BASERRI KOPURUA
Nº MÁXIMO DE NUEVOS CASERIOS POSIBLES según L 2/2006 (total 25)	10,00	2/2006 LEGEAREN ARABERA GEHIENGO BASERRI KOP (25 GUZTIRA)
Nº MÁXIMO DE NUEVOS CASERIOS a prever por PLANEAMIENTO	9	PLANGINTZAK AURREIKUSTEN DUEN GEHIENEZKO BASERRI KOPURUA
Nº TOTAL CASERIOS EXISTENTES Y PREVISTOS	24,00	BASERRI KOPURUA GUZTIRA ~25
VIVIENDAS		ETXEBIZITZAK
Nº VIVIENDAS EXISTENTES en la ACTUALIDAD	15	GAUR EGUNGO ETXEBIZITZA KOPURUA
Nº VIVIENDAS ANTERIORES A 1950	10	1950 BAINO LEHENAGOKO ETXEBIZITZA KOPURUA
Nº VIVIENDAS POSIBLES según L2/2006: 50% ANTES DE 1950	5,00	2/2006-REN ARABERA GEHIENGO ETXEB. KOP.: 1950 BAINO LEHEN %50
EXISTENTES A LA ENTRADA EN VIGOR EL PRUG	7	UBEEKG INDARREAN JARTZEAN ETXEBIZITZA KOP.
CONSTRUIDAS CON POSTERIORIDAD AL PRUG*	3	UBEEKG ONDOREN ERAIKITAKOAK
Nº MÁXIMO NUEVAS VIVIENDAS según PRUG	4,00	UBEEKG ARABERA GEHIENGO ETXEBIZITZA KOPURUA
Nº MÁXIMO DE NUEVAS VIVIENDAS a prever por PLANEAMIENTO	4	PLANGINTZAK AURREIKUSITAKO ETXEBIZITZA KOPURUA
SUPERFICIE CONSTRUIDA DE VIVIENDAS ANTERIORES A 1950		1950 BAINO LEHENAGOKO ETXEBIZITZEN AZALERA ERAIKIA
SUPERFICIE CONSTRUIDA MAX VIVIENDAS DEL NÚCLEO		NUKLEOAREN ETXEBIZITZEN GEHIENEZKO AZALERA ERAIKIA
Nº MÁXIMO DE NUEVOS CASERIOS PREVISTOS por PLANEAMIENTO	4	PLANGINTZAK AURREIKUSTEN DUEN GEHIENEZKO BASERRI KOPURUA
Nº MÁXIMO DE NUEVAS VIVIENDAS PREVISTAS por PLANEAMIENTO	4	PLANGINTZAK AURREIKUSITAKO ETXEBIZITZA KOPURUA

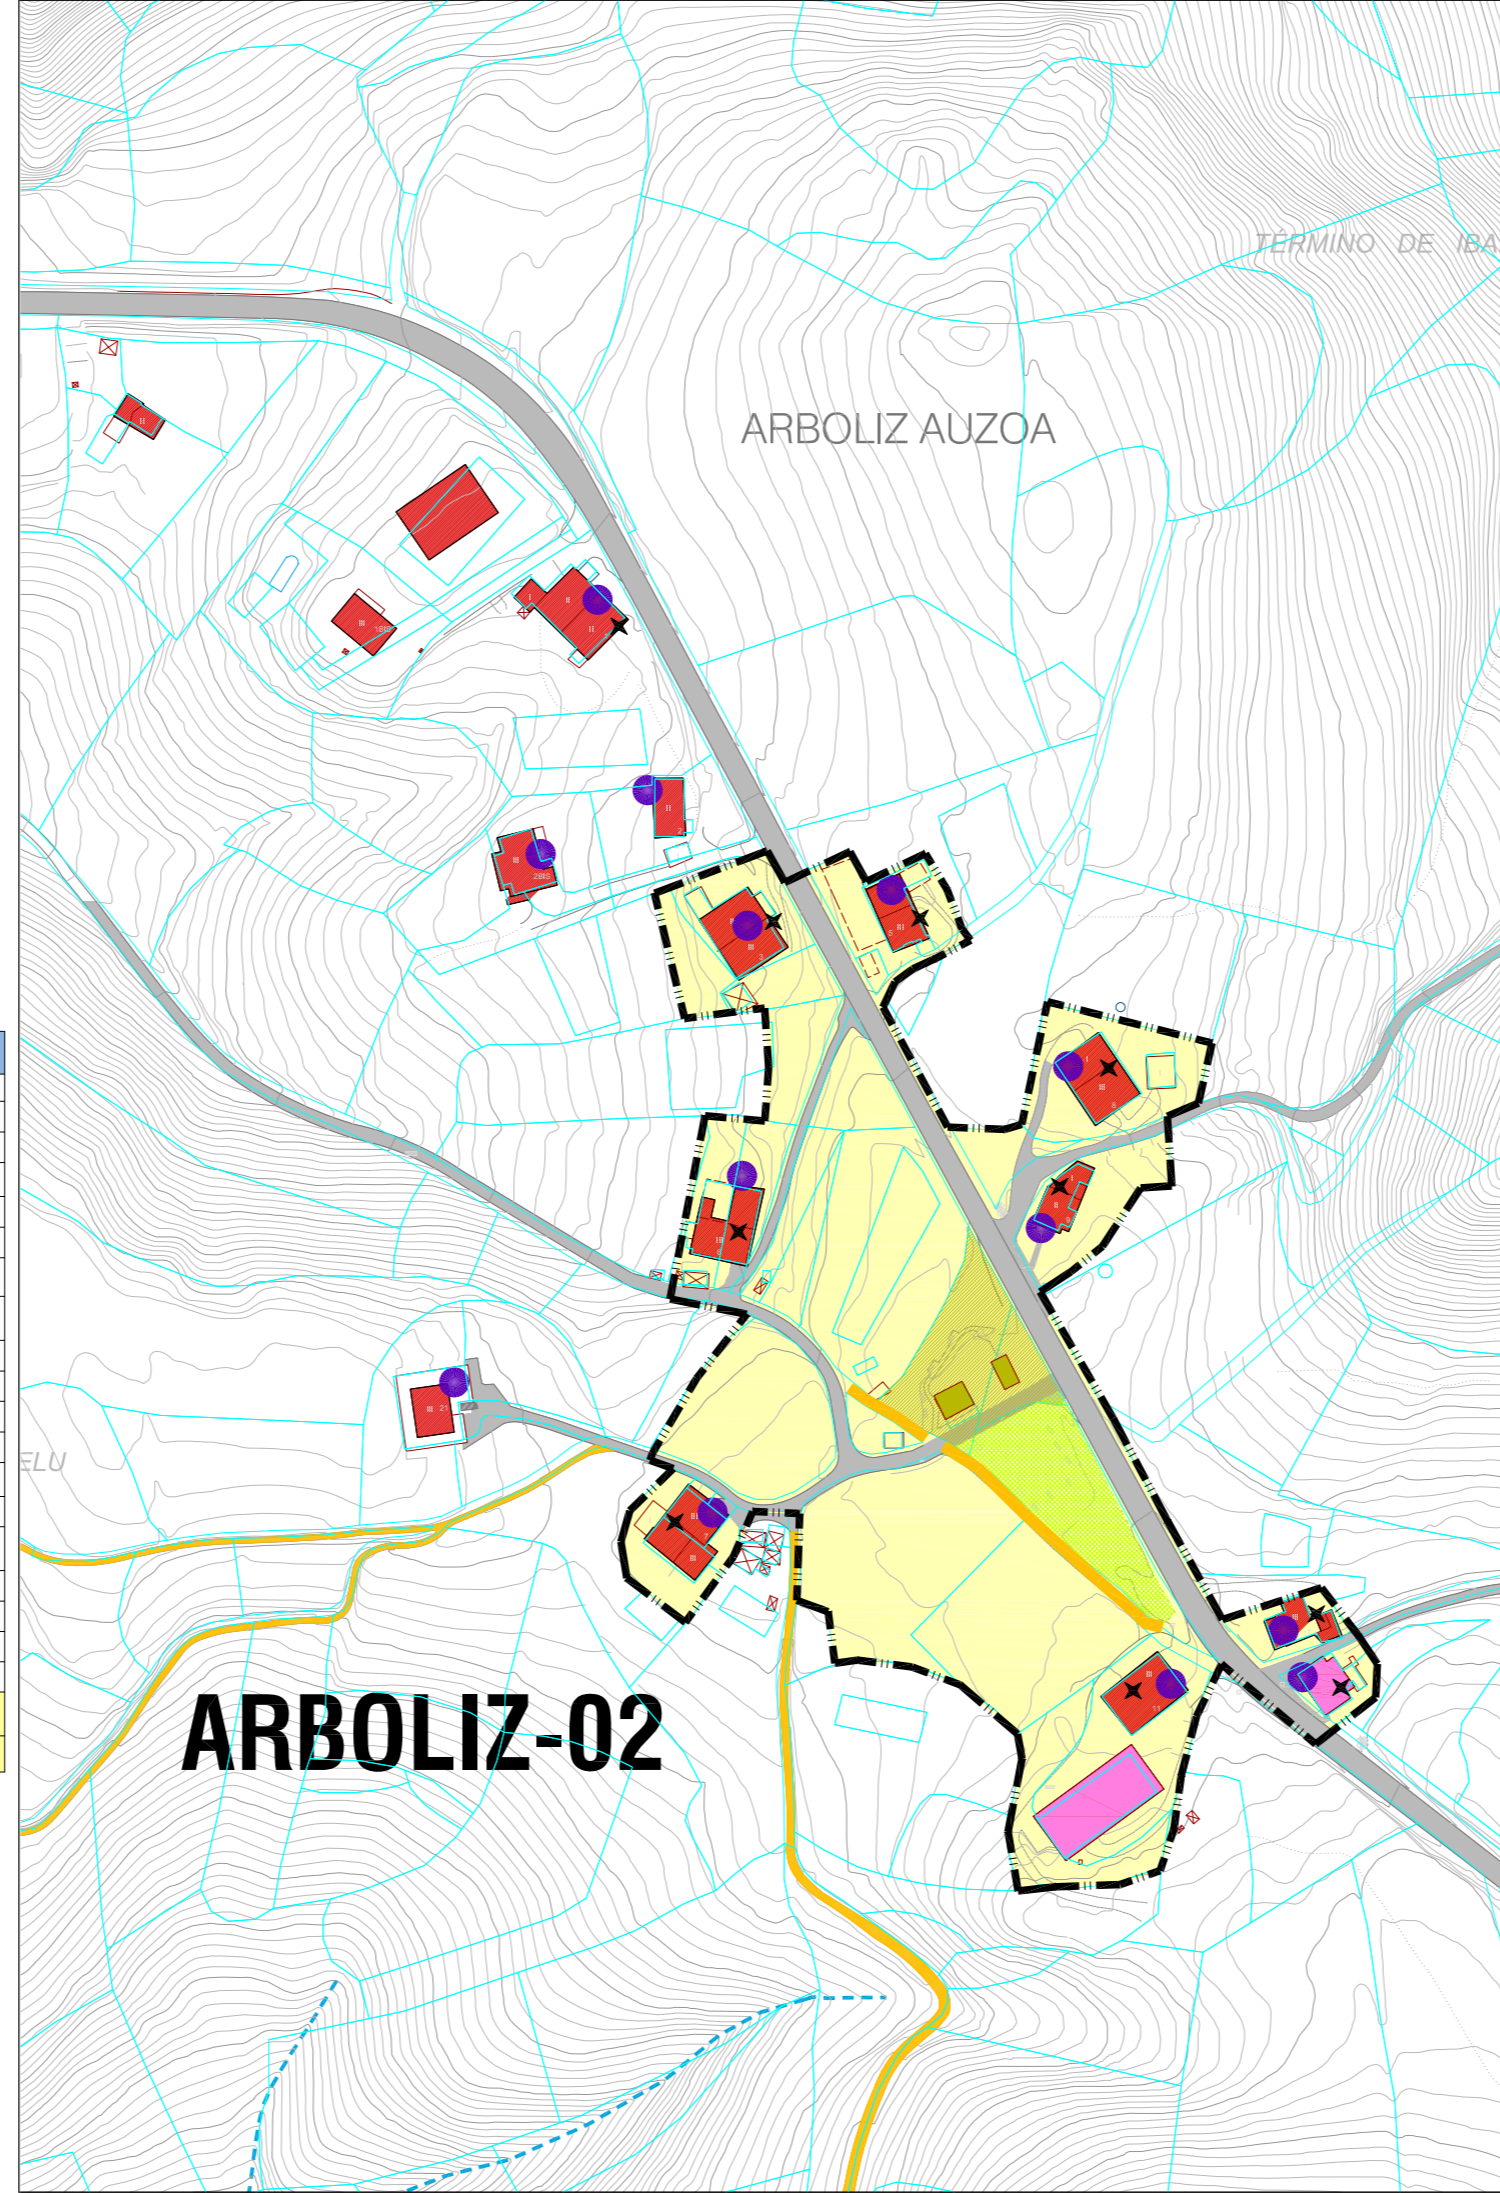

AYUNTAMIENTO DE IBARRANGELU

IBARRANGELUKO UDALA

PLAN GENERAL DE ORDENACION URBANA IBARRANGELU




IBARRANGELUKO

HIRIA ANTOLATZEKO PLAN OROKORRA

documento de AVANCE

AURRERAKINA dokumentua

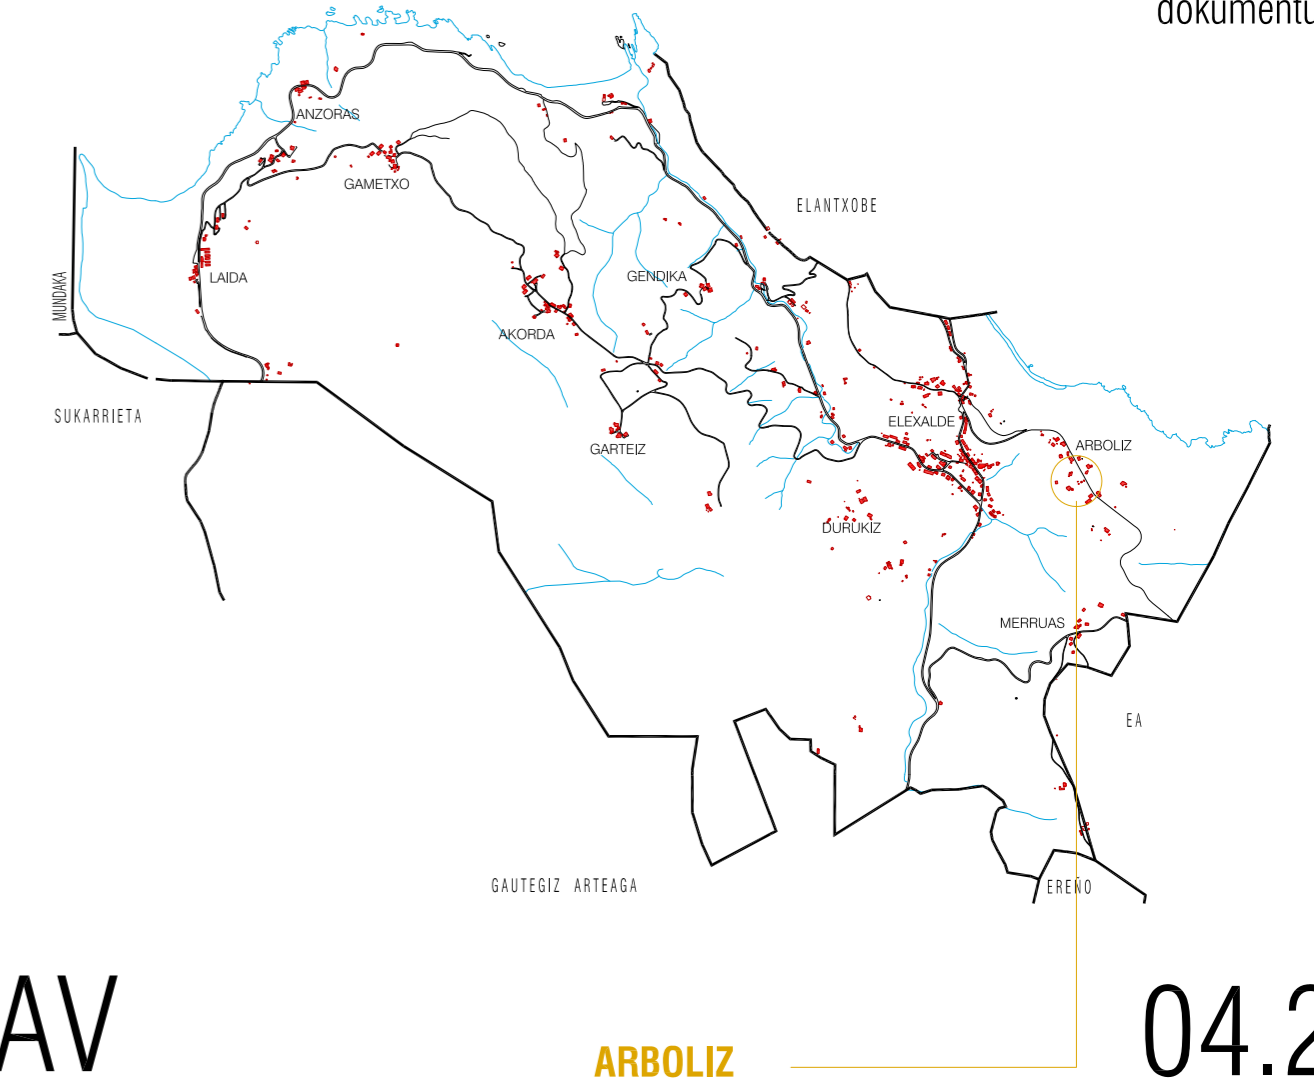

AV

ARBOLIZ

04.2

ORDENACIÓN ESTRUCTURAL:
SUELO NO URBANIZABLE DE NUCLEO RURAL

EGITURAZKO ANTOLAMENDUA:
LANDA-GUNEETAKO LURZORU URBANIEZAEZINARE

escala
1/2.000
fecha
MAYO-2016

eskala
1/2.000
data
2016-MAIATZA

ARQUITECTOS

M^o BEGOÑA ARBE ACHA
ULA IRURETAGOiena BUSTURIA

ARKITEKTOAK