


LEYENDA

LIMITE MUNICIPAL	
LÍMITE SUELO URBANO	
SUELO URBANO*	
SUELO CONSOLIDADO	
SUELO NO CONSOLIDADO	
USOS MIXTOS	
USOS PORMENORIZADOS*	
RED VIARIA PUBLICA	
ESPACIOS LIBRES PUBLICOS	
EQUIPO COMUNITARIO PUBLICO	
EQUIPO COMUNITARIO PRIVADO	
INFRAESTRUCTURAS PUBLICAS	
SISTEMAS LOCALES	
SISTEMAS GENERALES	
AMBITOS DE DESARROLLO*	
PLAN ESPECIAL	

LEIENDA

UDALERRI MUGA	
HIRI-LURZORUAREN MUGA	
*HIRI-LURZORUA	
HIRI-LURZORU FINKATUA	
HIRI-LURZORU EZ FINKATUA	
ERABILERA MISTOAK	
ERABILERA XEHATUAK*	
IBILGAILUENTZAKO BIDEAK	
ESPazio LIBREAK	
KOMUNITATE TALDE PUBLIKOA	
KOMUNITATE TALDE PRIBATUA	
AZPIEGITURA PUBLIKOAK	
SISTEMA LOKALAK	
SISTEMA ORKORRAK	
GARAPENERAKO GUNEAK*	
Gunearen muga	
PE	PLAN BEREZIA

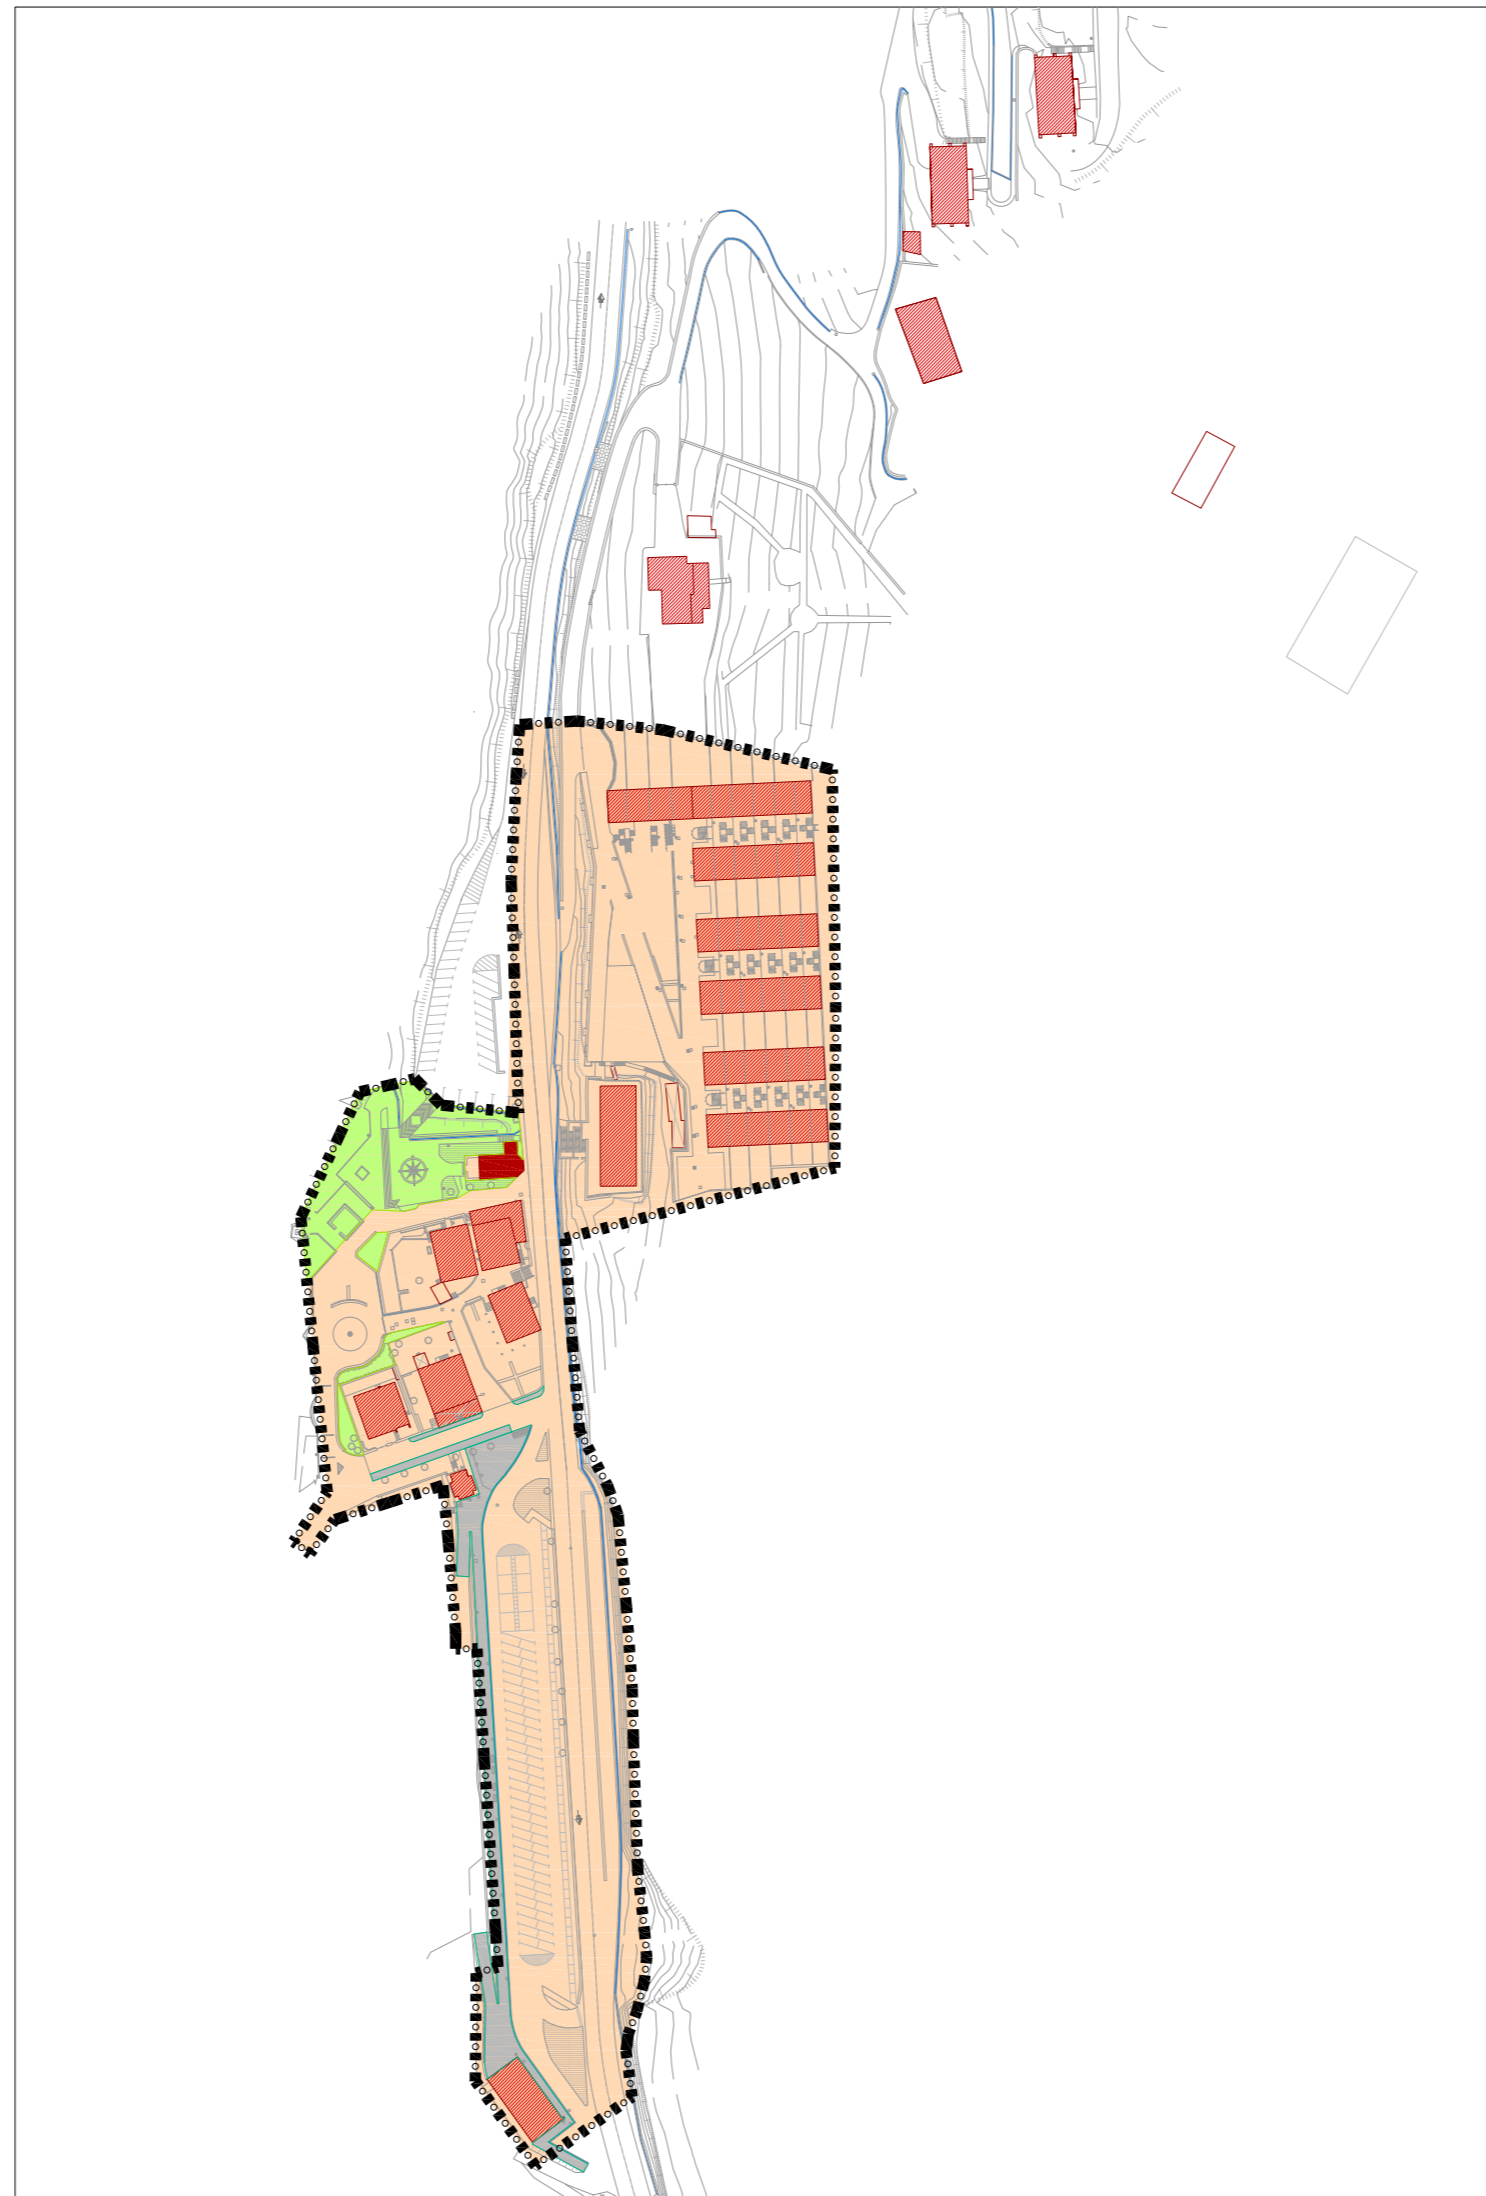

AYUNTAMIENTO DE IBARRANGELU

IBARRANGELUKO UDALA


PLAN GENERAL DE ORDENACION URBANA IBARRANGELU



IBARRANGELUKO HIRIA ANTOLATZEKO PLAN OROKORRA

documento de AVANCE

AURRERAKINA dokumentua

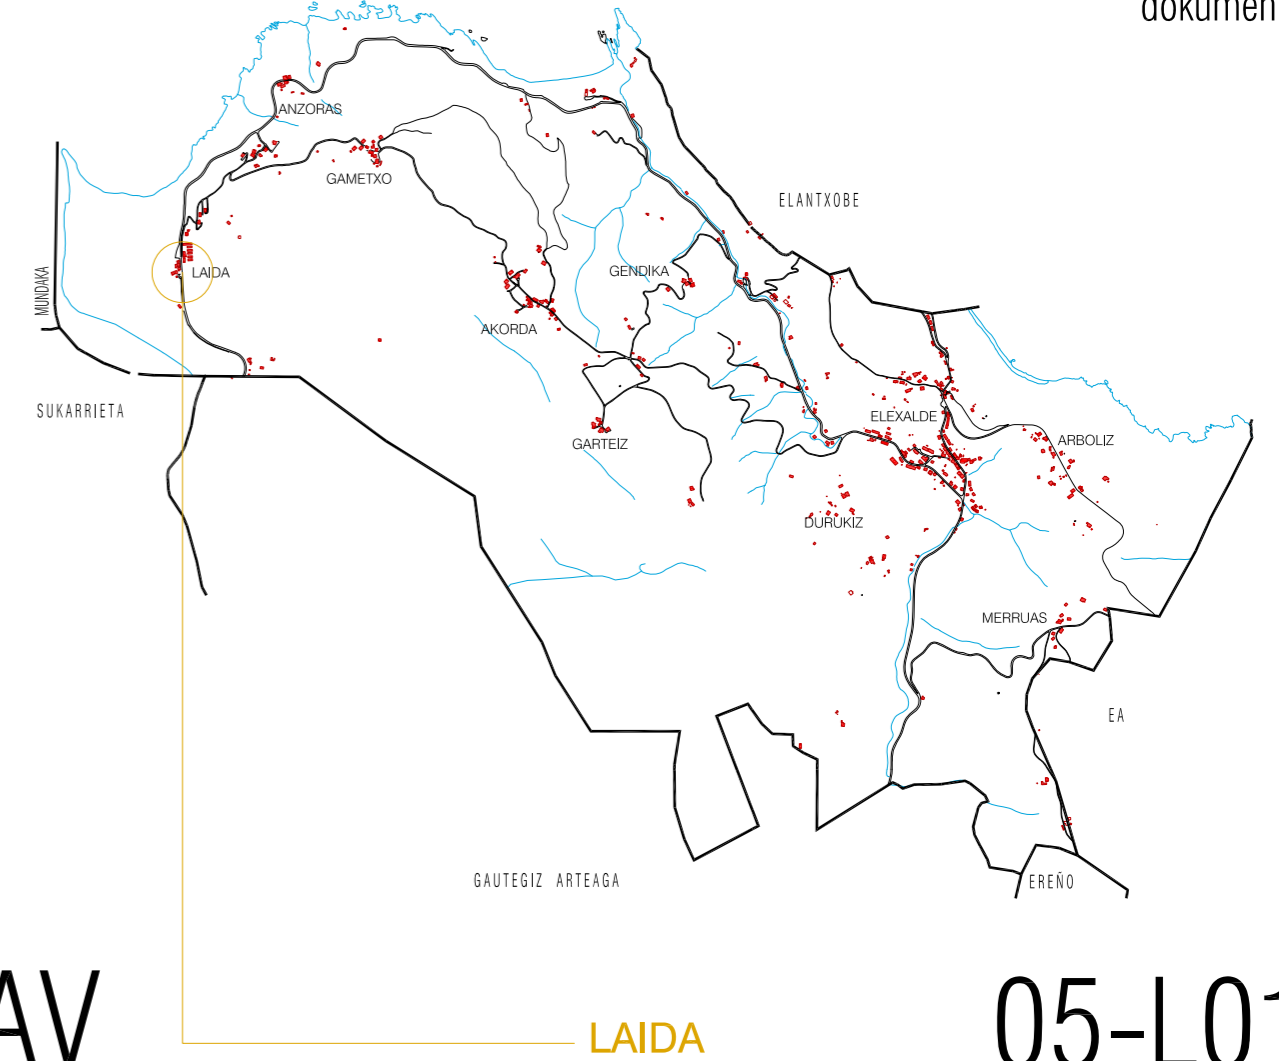

AV

LAIDA

05-L01

ORDENACIÓN ESTRUCTURAL:
SUELO URBANO Y URBANIZABLE
ZONIFICACION Y SISTEMAS LOCALES

EGITURAZKO ANTOLAMENDUA:
HIRI-LURZORUA ETA LURZORU URBANIZAGARRIA
ZONAKATZEA ETA SISTEMA LOKALAK

escala
1/2.000
fecha
MAYO-2016

escala
1/2.000
data
2016-MAIATZA

ARQUITECTOS

M^o BEGOÑA ARBE ACHA
ULA IRURETAGOiena BUSTURIA

ARKITEKTOAK